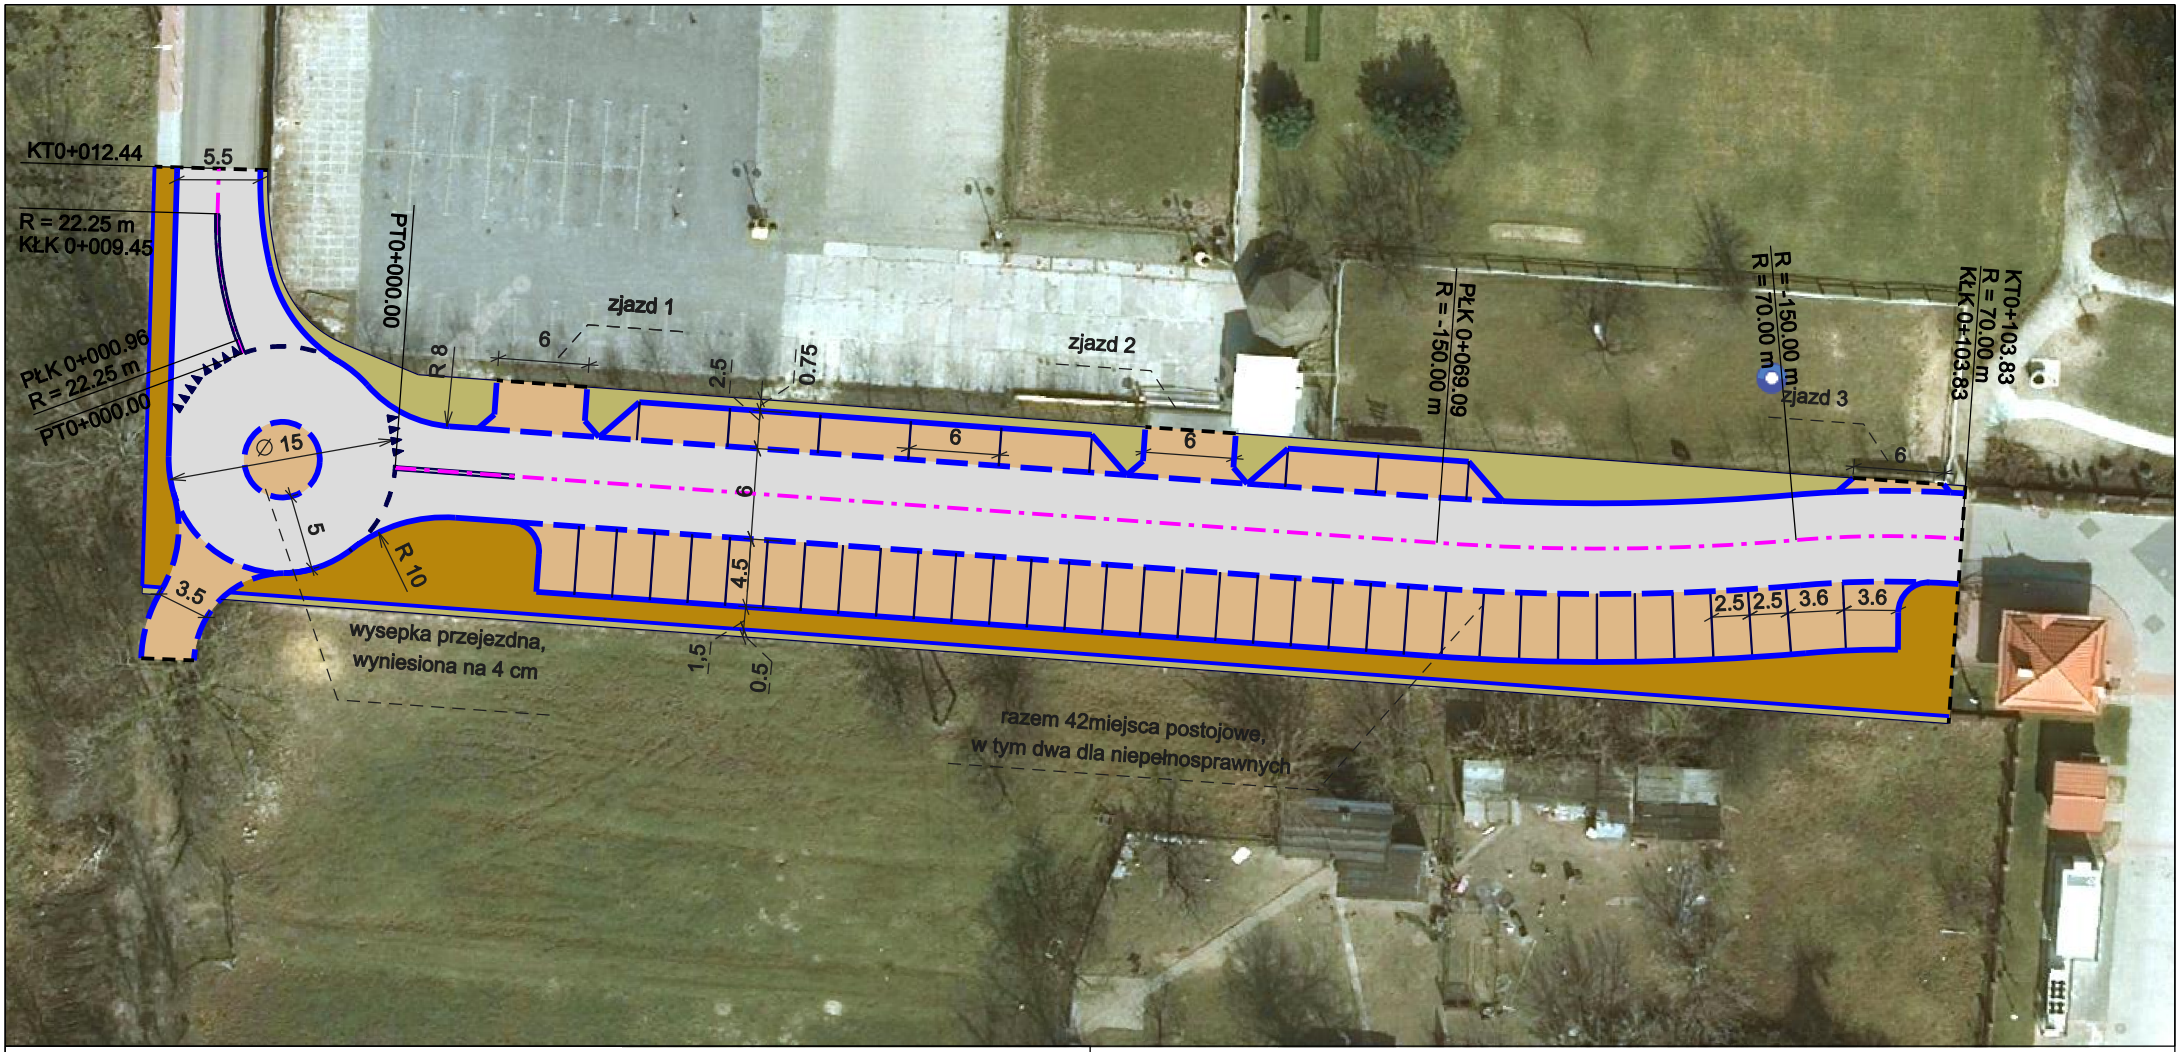

oznaczenia:

- nawierzchnia z kostki regularnej
- nawierzchnia z kostki o odróżniającym się kolorze
- chodnik
- zieleniec

- krawężniki
- krawężniki obniżone
- obrzeża
- oś jezdni
- pozioma organizacja ruchu
- zakres opracowania

Nazwa opracowania:
PROJEKT KONCEPCYJNY NAPRAWY JEZDNI DOJAZDOWO- MANEWROWEJ WRAZ Z PARKINGIEM PRZY MIĘDZYNARODOWYM CENTRUM SŁUCHU I MOWY

Adres obiektu:
Kajetany, ul. Mokra 17
05-830 Nadarzyn

Nazwa i adres Inwestora:
Instyt Fizjologii i Patologii Słuchu
ul. Zgrupowania AK Kampinos 1, 01-943 Warszawa

Opracował:
mgr inż. Łukasz Glaza

rysunek 1.1

wariant 1, skala 1:500